



Kortbilag 1: Fredningskort

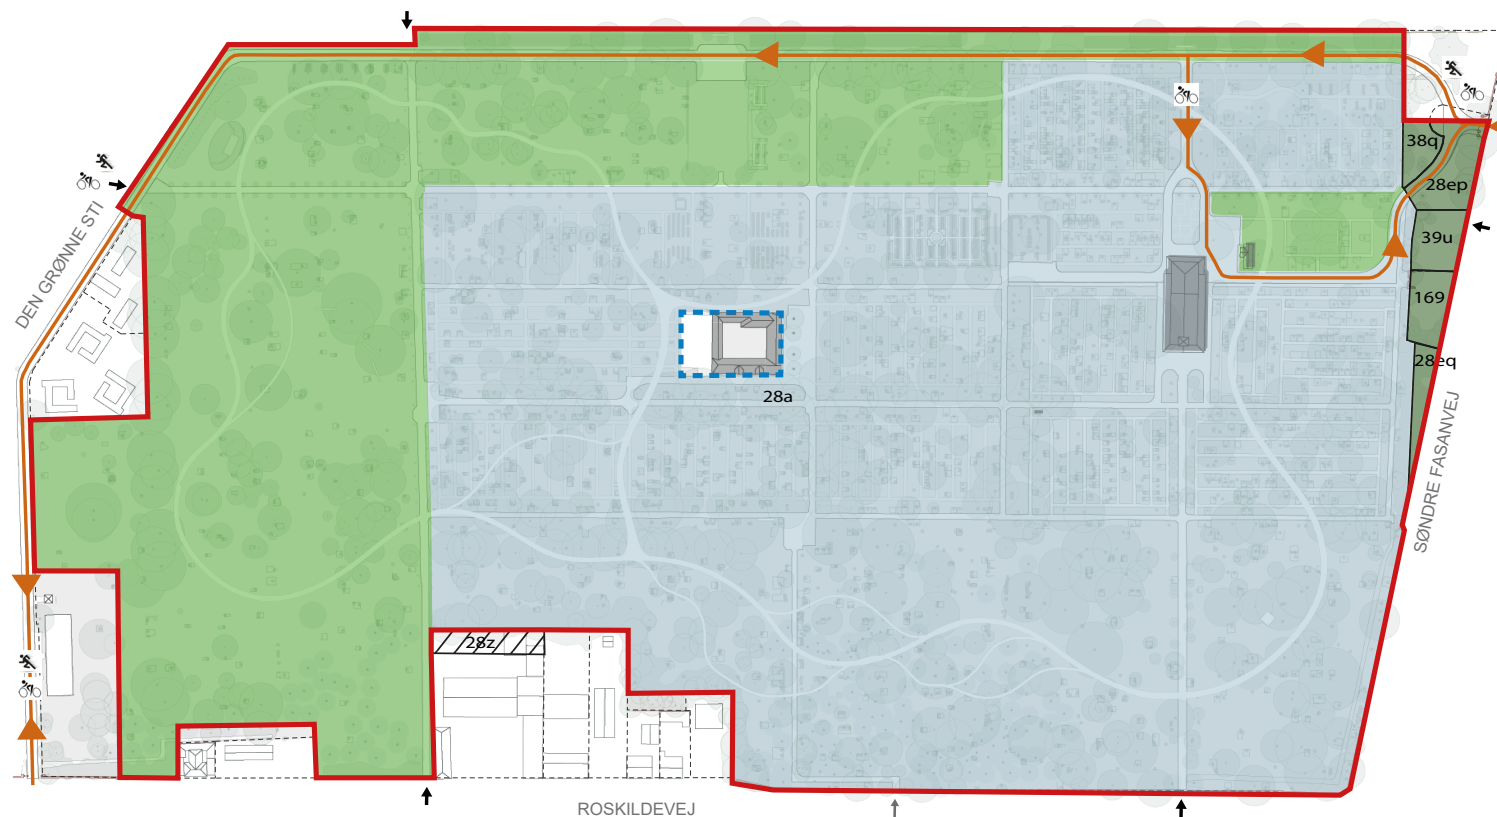

1:3.000

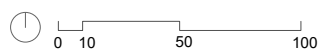

1:25.000

- Fredningsgrænse
- Matrikelgrænse
- Bygninger
- - - Den Gule Gård særbestemmelse
- ▨ Område der skal afklares
- Delområde 1 - Aktiv Kirkegård
- Delområde 2 - Parkformål
- Delområde 3 - Parkformål
- Servicevejen - Cykling og løb tilladt